

comune di marone

provincia di brescia

Piano Cimiteriale Comunale

inquadramento territoriale dei cimiteri

1a

agosto 2012
scala 1:5000

aggiornamenti

il responsabile
del procedimento
arch. federico danesi

il sindaco
emilio tosoni

collaboratori

ing. marcella salvetti

ADOTTATO dal Consiglio Comunale con Delibera n°
del

APPROVATO dal Consiglio Comunale con Delibera n°
del


arch. claudio nodari • arch. maura bellicini • arch. carlo fasser • arch. ariela rivetta

- claudio nodari
architetto
via a manzoni 57 - 25040 esine - bs
ORDINE DEGLI ARCHITETTI
DELLA PROVINCIA DI BRESCIA
544
- maura bellicini
architetto
via a manzoni 57 - 25040 esine - bs
ORDINE DEGLI ARCHITETTI
DELLA PROVINCIA DI BRESCIA
1265
- carlo fasser
architetto
via benvenuto 4 - 25124 brescia
ORDINE DEGLI ARCHITETTI
DELLA PROVINCIA DI BRESCIA
1519
- ariela rivetta
architetto
via montebello 17 - 25124 brescia
ORDINE DEGLI ARCHITETTI
DELLA PROVINCIA DI BRESCIA
1509

claudio nodari architetto

studio di architettura e urbanistica

25040 esine - bs - via a. manzoni 57 - tel. e fax 0364.46394

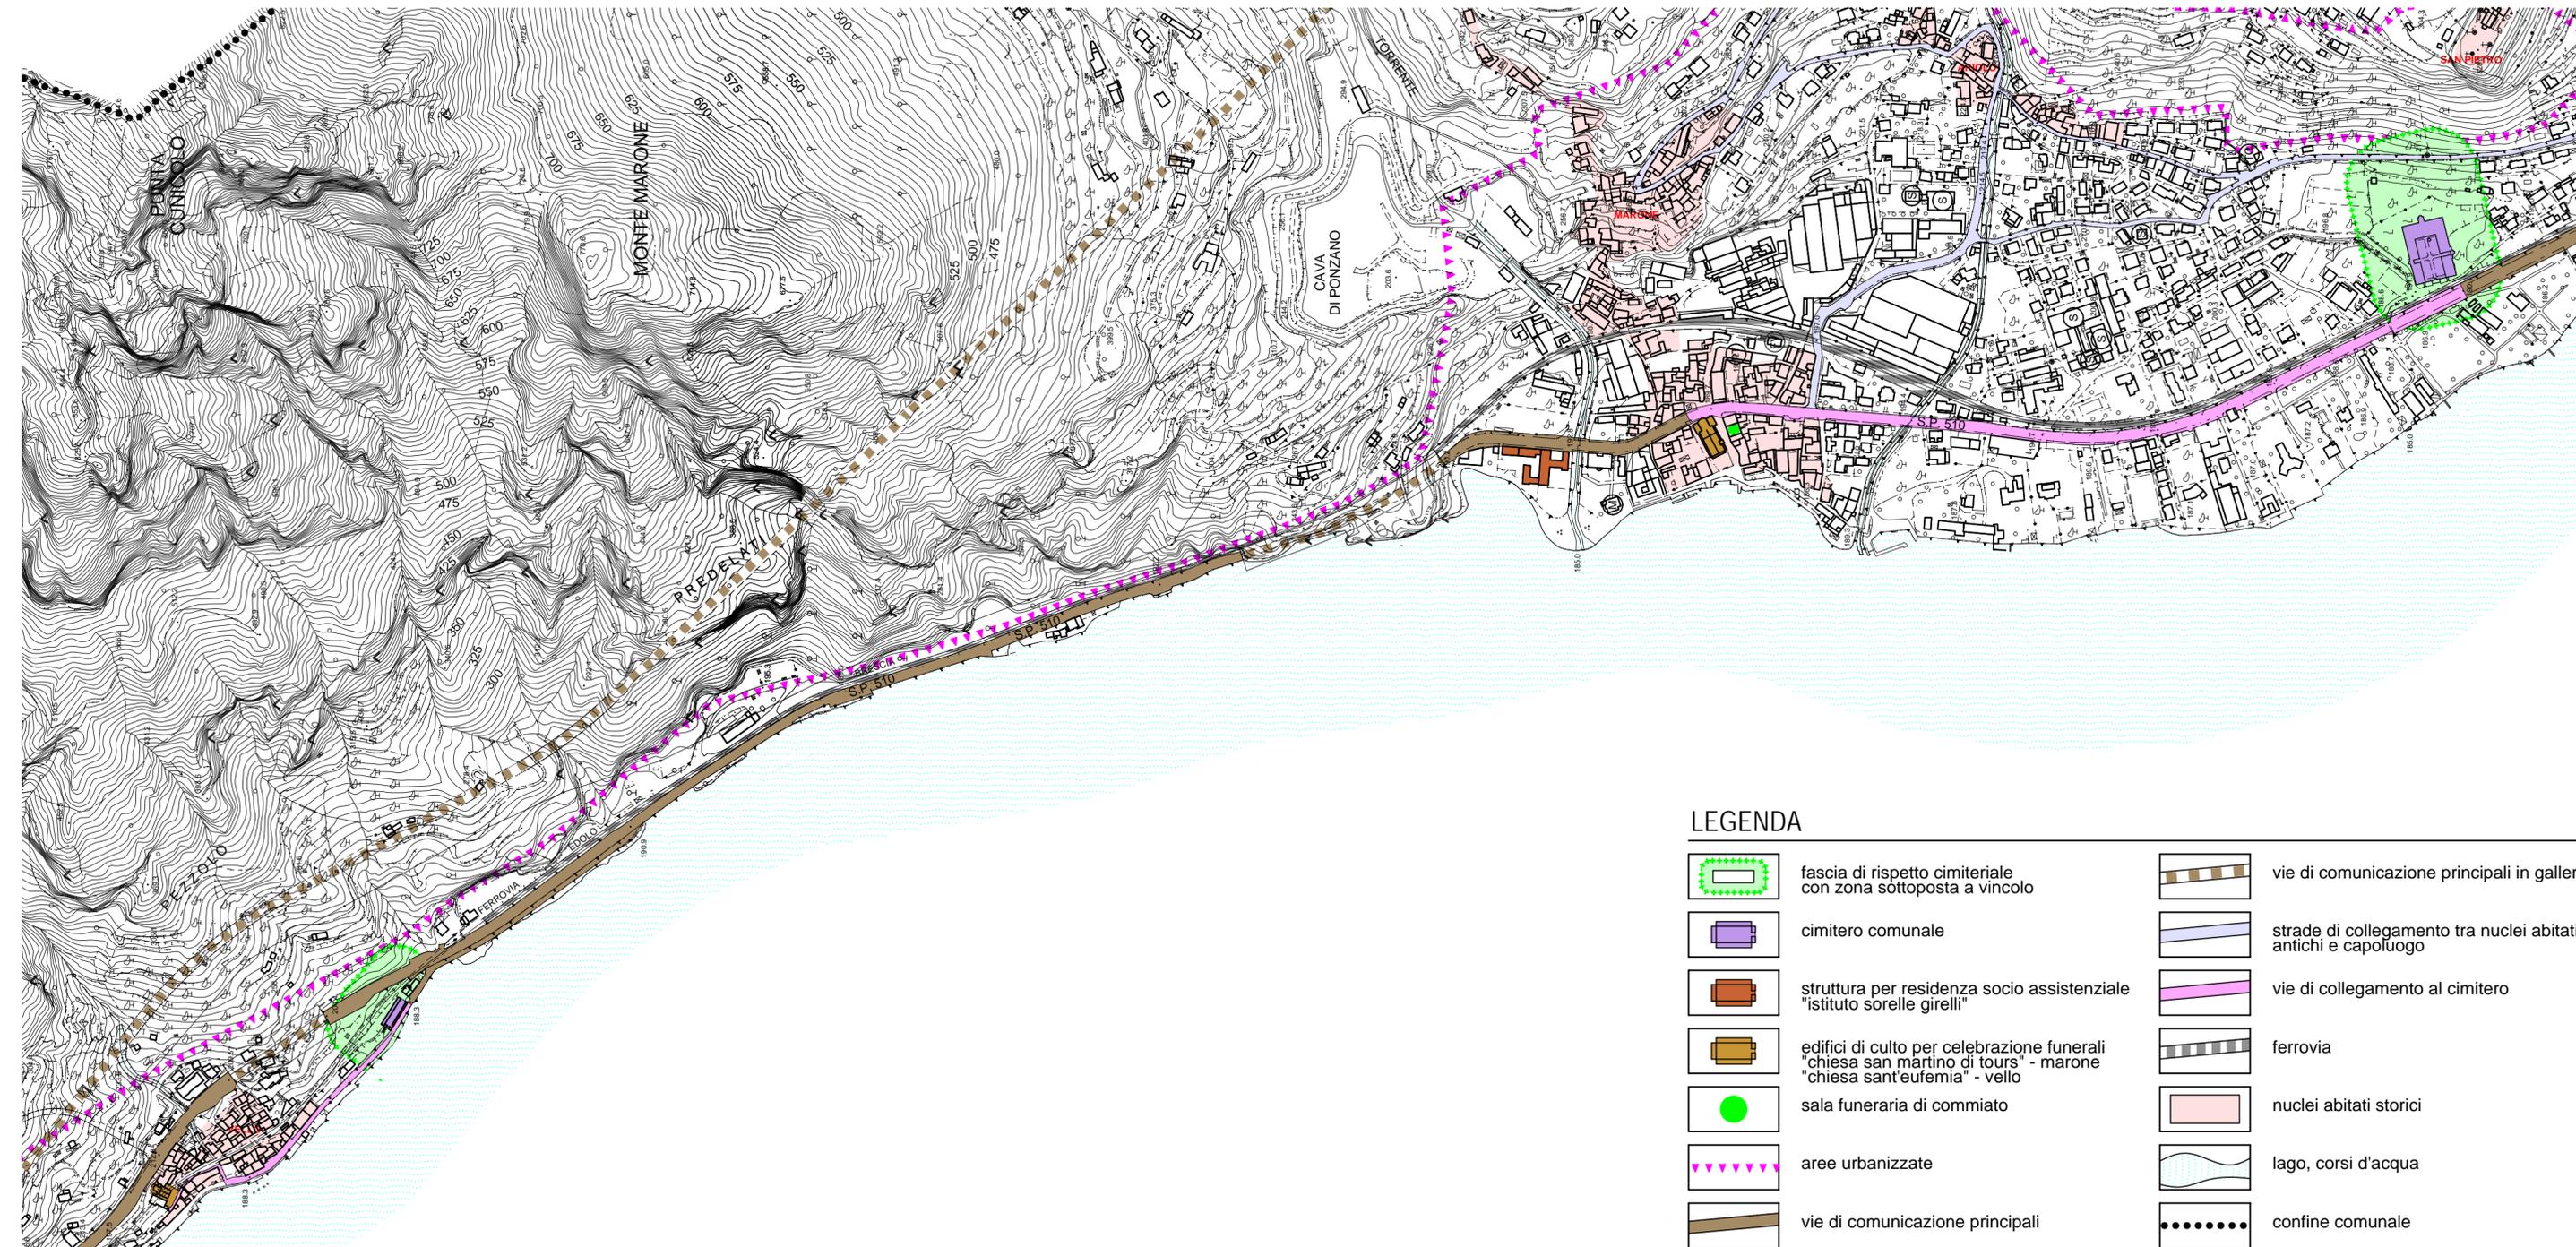

LEGENDA

- fascia di rispetto cimiteriale con zona sottoposta a vincolo
- cimitero comunale
- struttura per residenza socio assistenziale "istituto sorelle girelli"
- edifici di culto per celebrazione funerali "chiesa san martino di tours" - marone "chiesa sant'eufemia" - vello
- sala funeraria di commiato
- aree urbanizzate
- vie di comunicazione principali
- vie di comunicazione principali in galleria
- strade di collegamento tra nuclei abitati antichi e capoluogo
- vie di collegamento al cimitero
- ferrovia
- nuclei abitati storici
- lago, corsi d'acqua
- confine comunale