





Planimetria di u.i.u. in Comune di MARONE via CROCE DI MARONE civ. -

ESTRATTO MAPPA

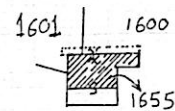


Foglio n° 7 U.C.T. di MARONE
MAPPALE n° 1655
Scala 1:2000
Rif. TM. MOD. n° 15989/96


PIANO PRIMO

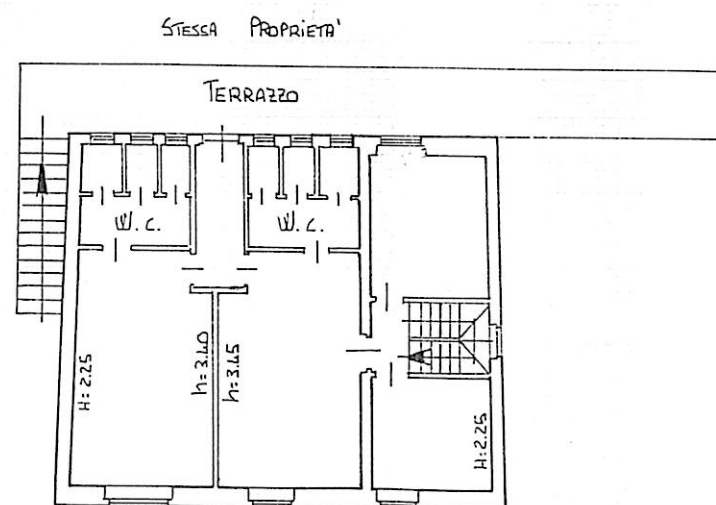

PIANO TERRA

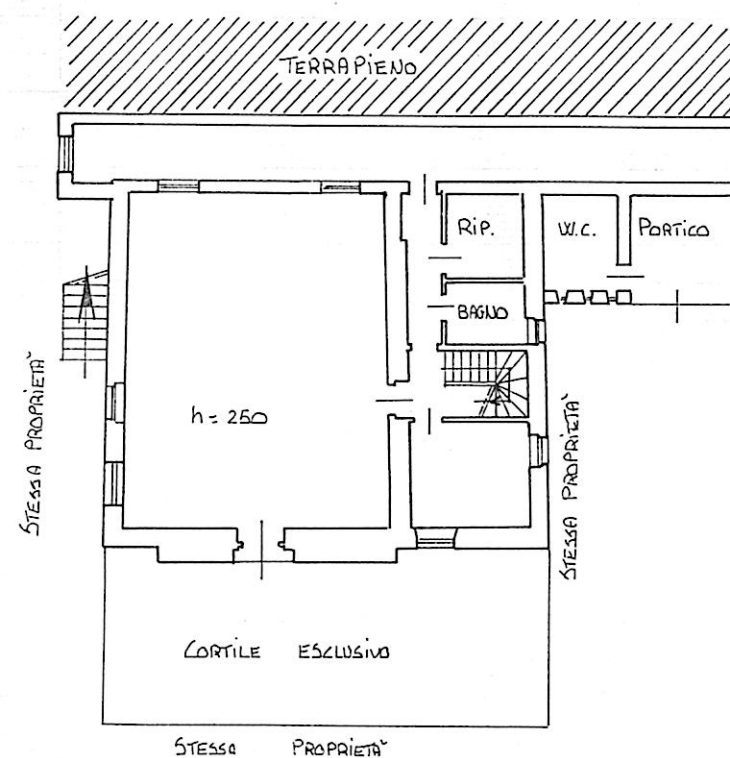

ORIENTAMENTO

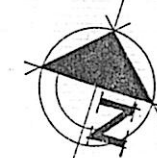

Scala di 1:200

Dichiarazione di N.C. ☒
Denuncia di variazione ☐

Identificativi catastali
F. 7
n. 1655 sub.

Compilata dal P. AGR. PEZZOTTI SAMUELE
(Titolo, cognome e nome)
Iscritto all'albo dei P. Agrari
della provincia di Brescia n. 745
data Aprile '96 Firma [Signature]

RISERVATO ALL'UFFICIO