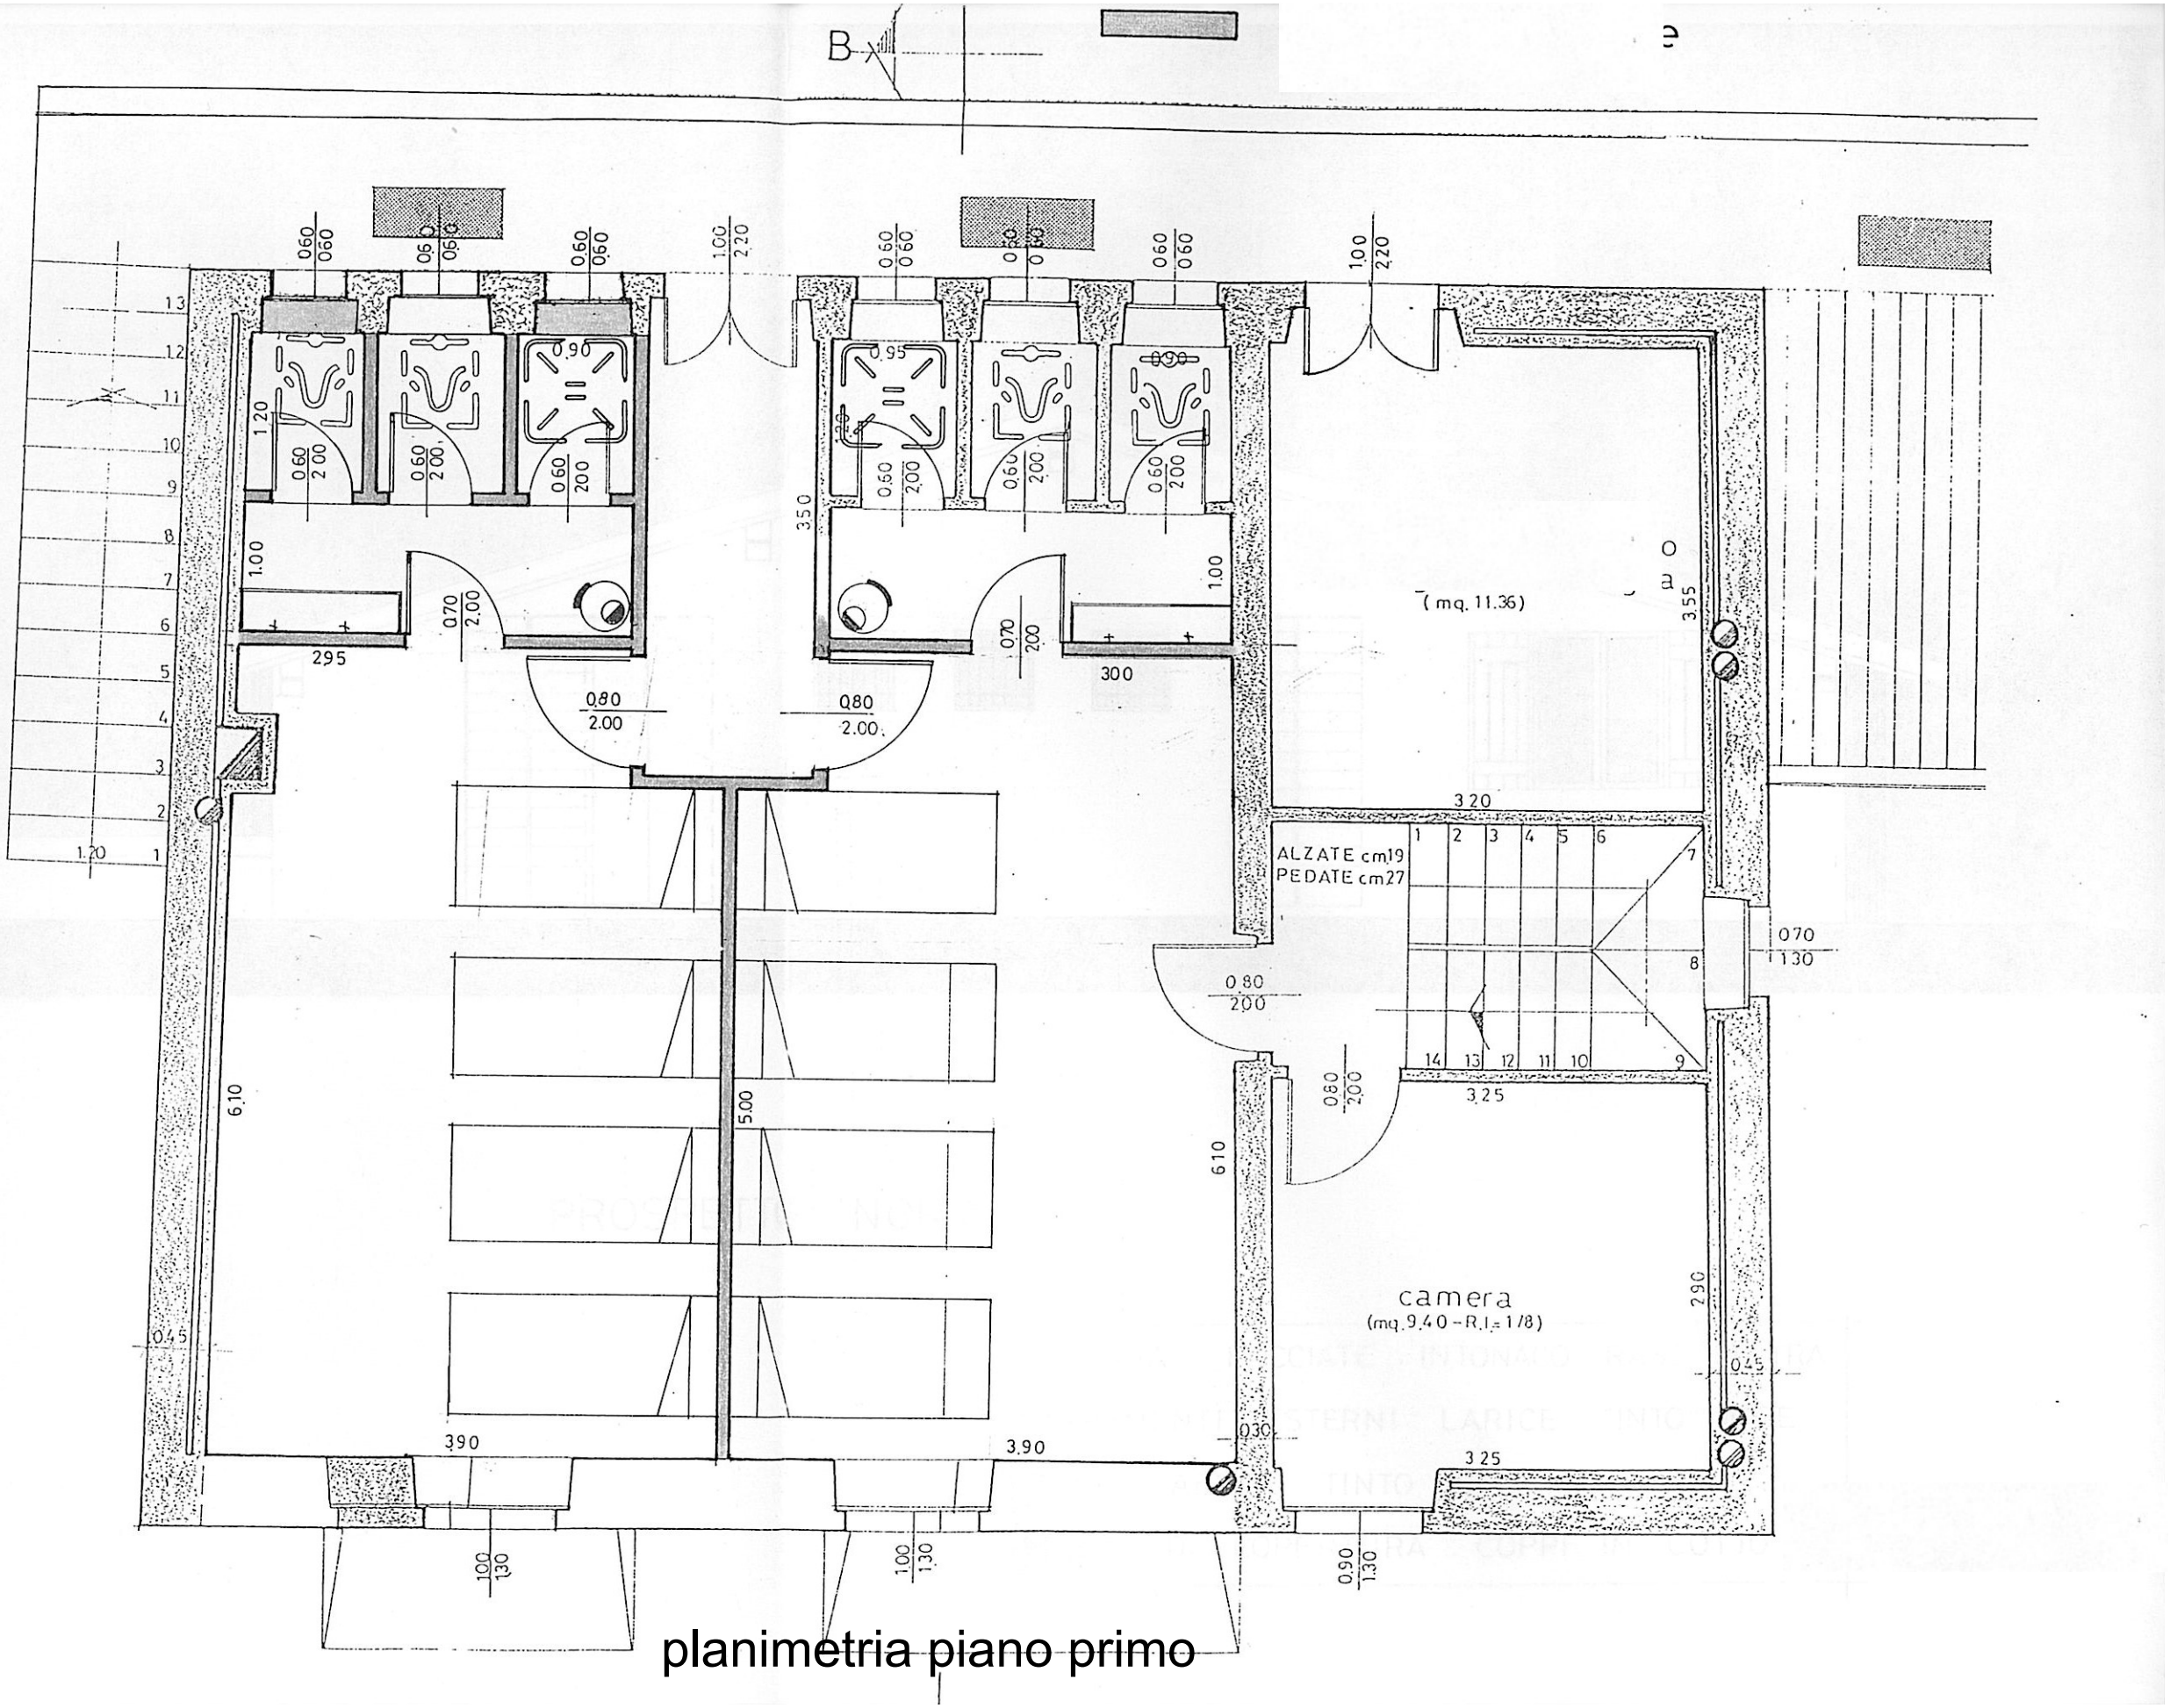

planimetria piano primo